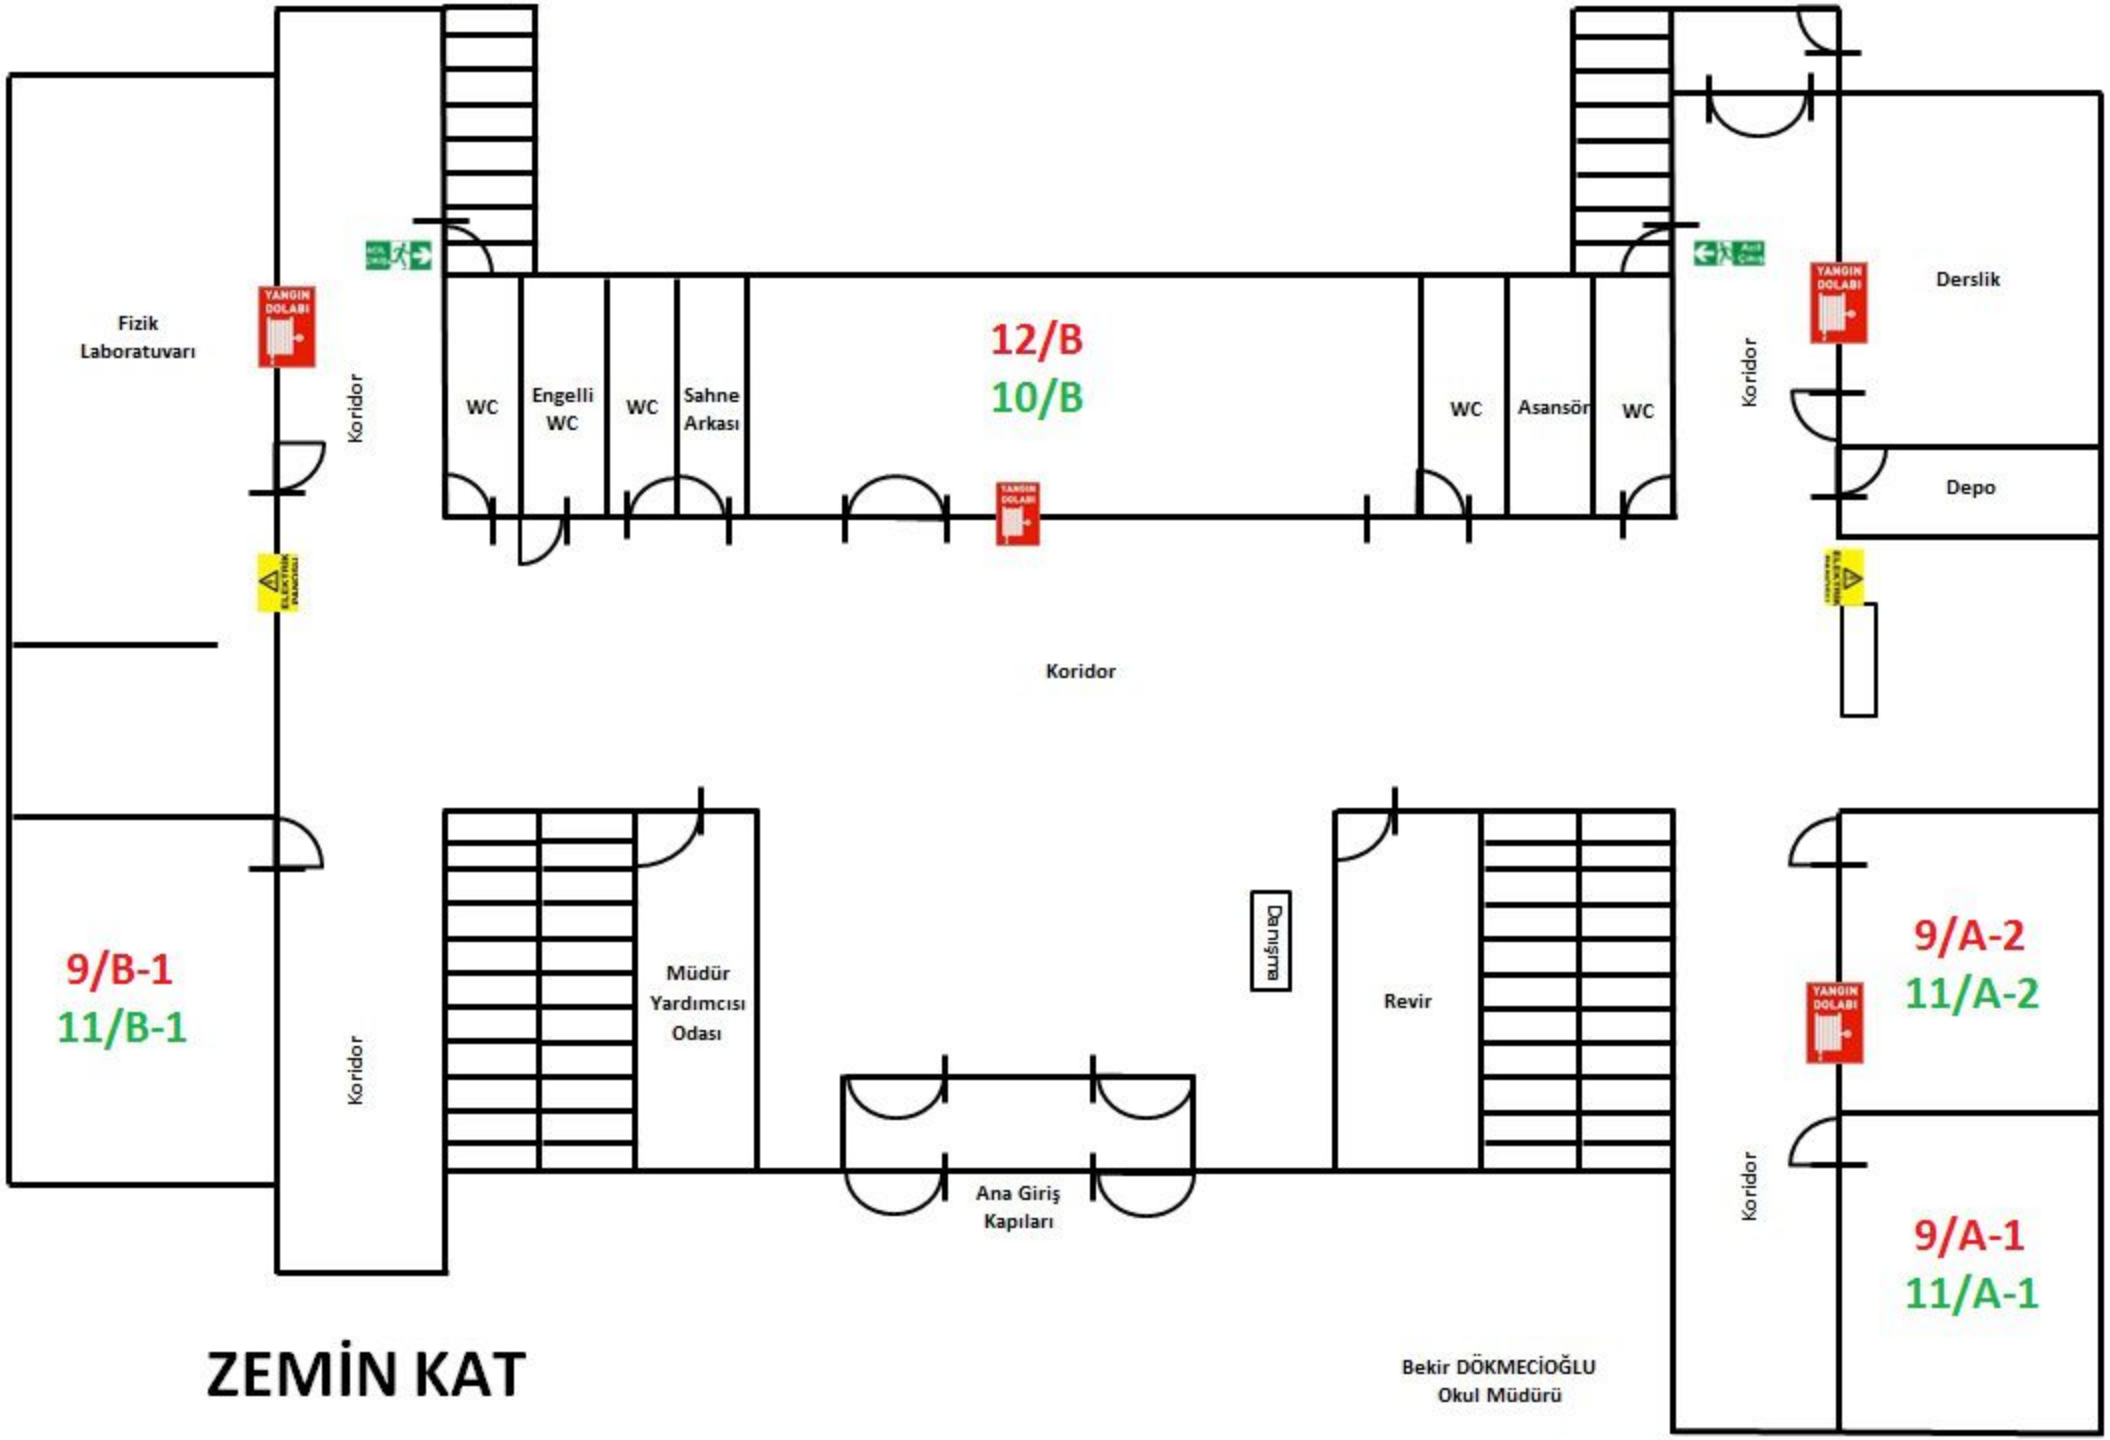

ZEMİN KAT

Bekir DÖKMECİOĞLU
Okul Müdürü

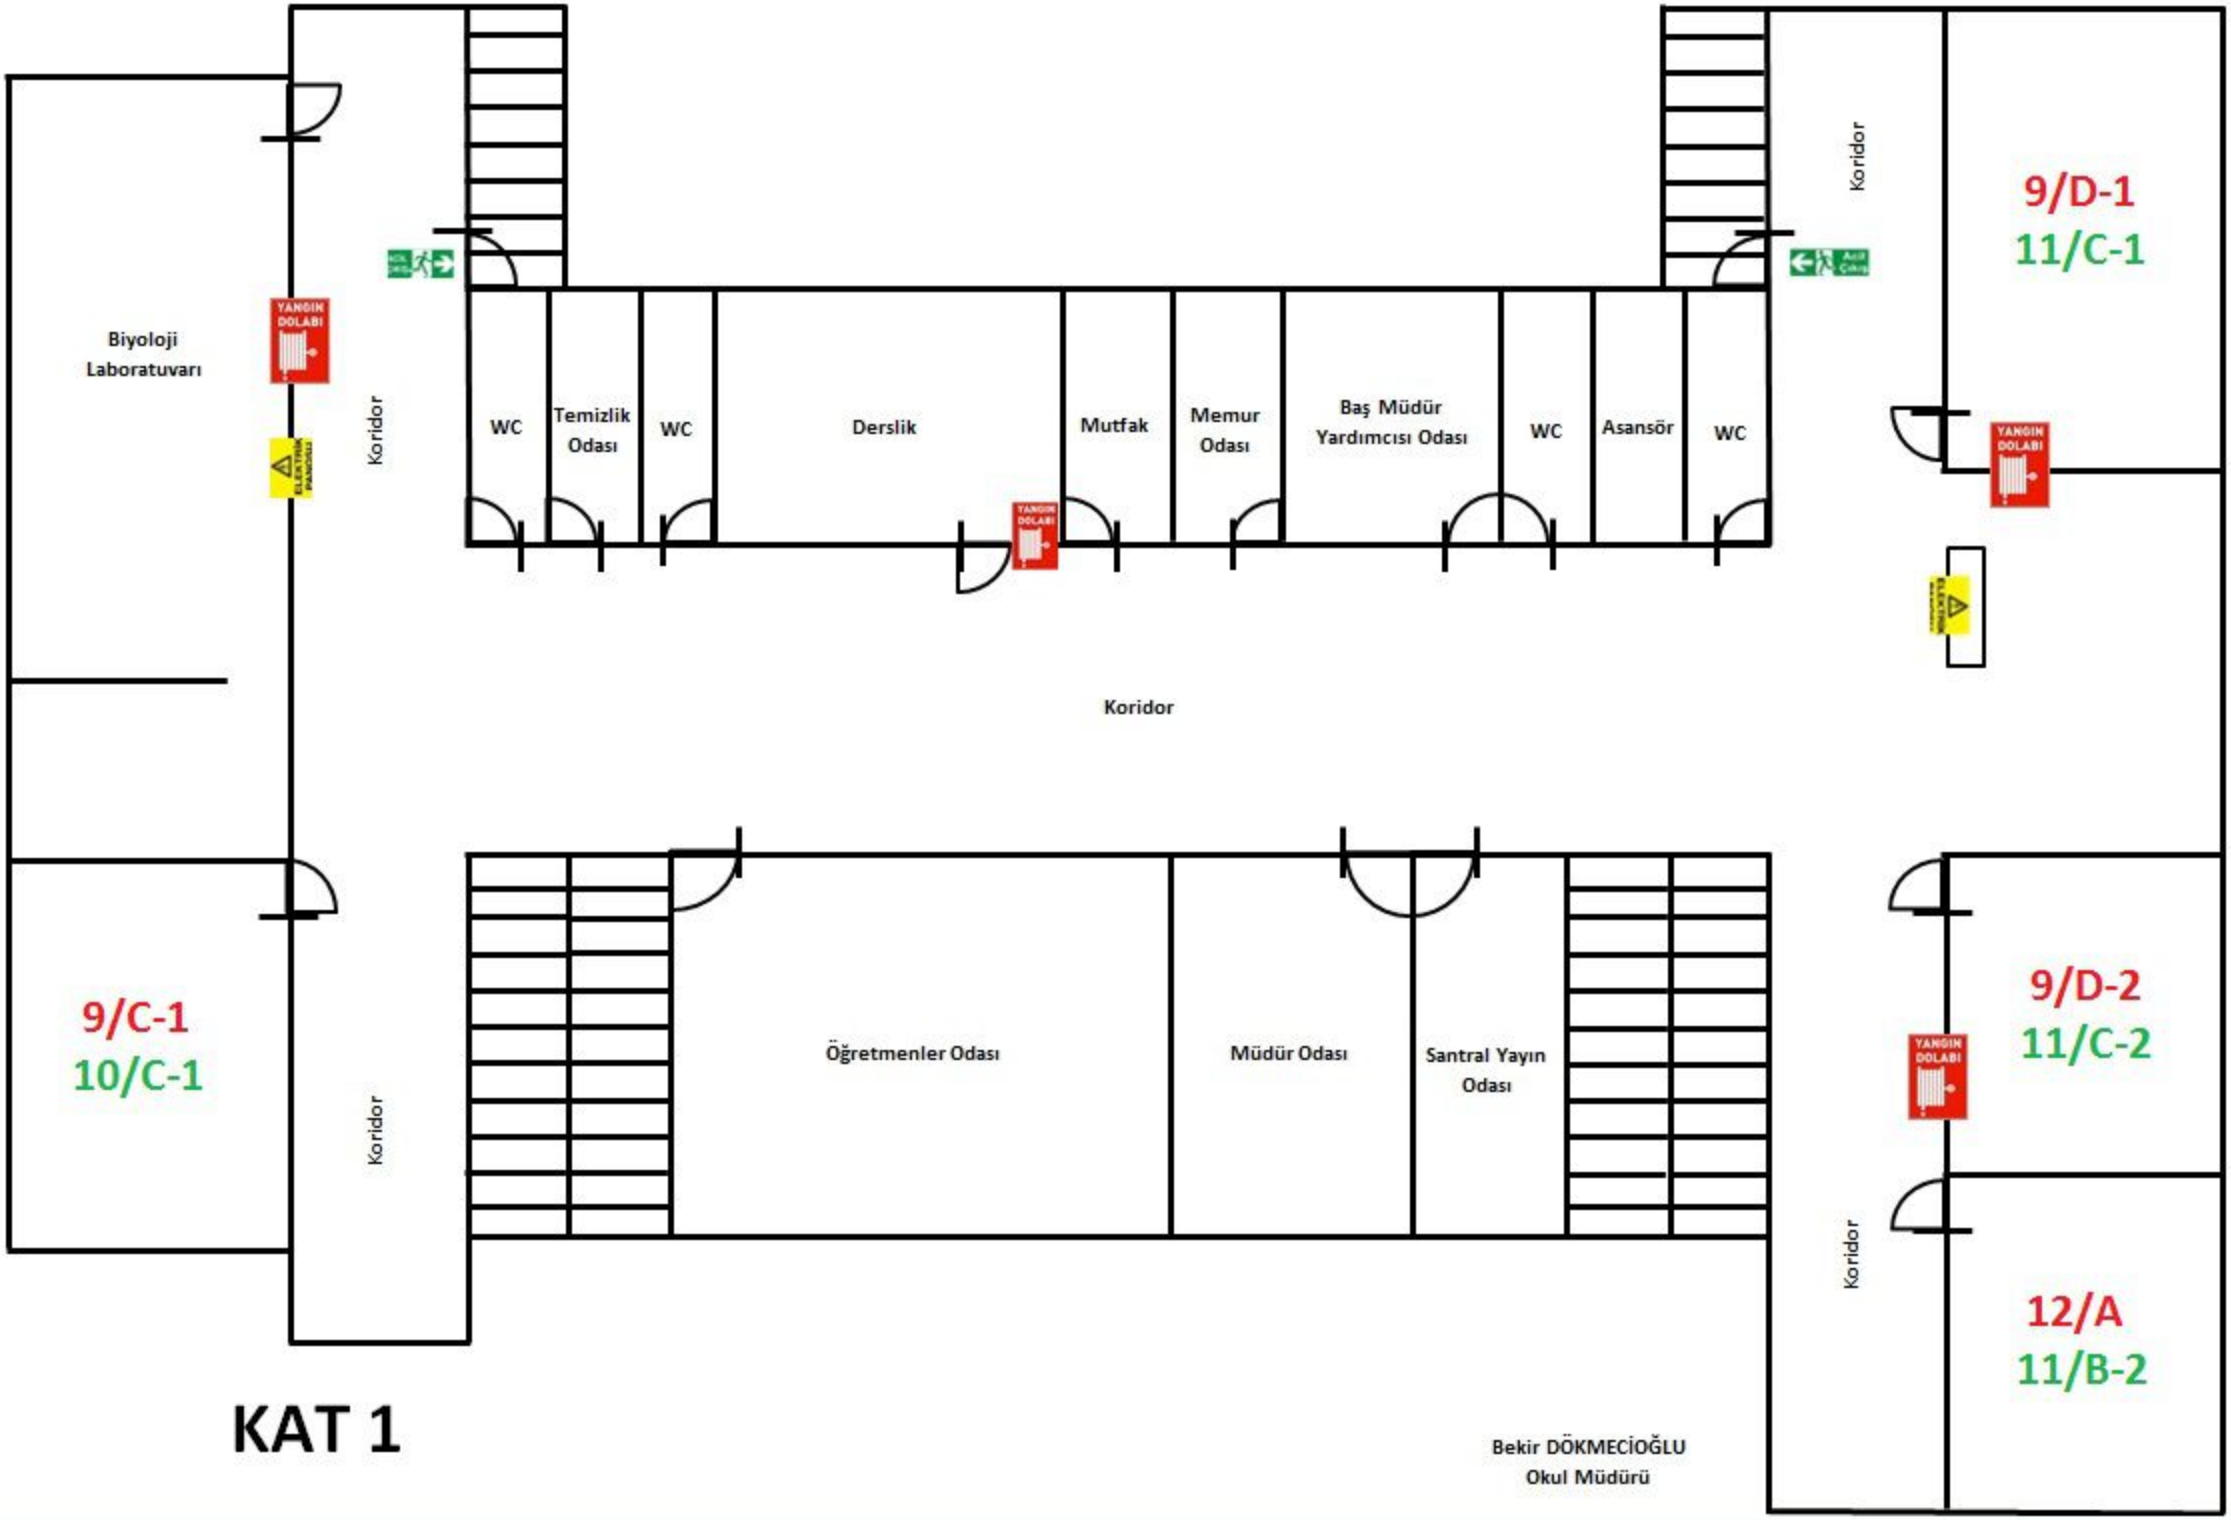
Biyoloji Laboratuvarı
Koridor
WC
Temizlik Odası
WC
Derslik
Mutfak
Memur Odası
Baş Müdür Yardımcısı Odası
WC
Asansör
WC
Koridor
9/D-1
11/C-1
Koridor
9/C-1
10/C-1
Koridor
Öğretmenler Odası
Müdür Odası
Santral Yayın Odası
9/D-2
11/C-2
Koridor
12/A
11/B-2
YANGIN DOLABI
ELEKTRİK PANOSU
KAT 1
Bekir DÖKMECİOĞLU
Okul Müdürü

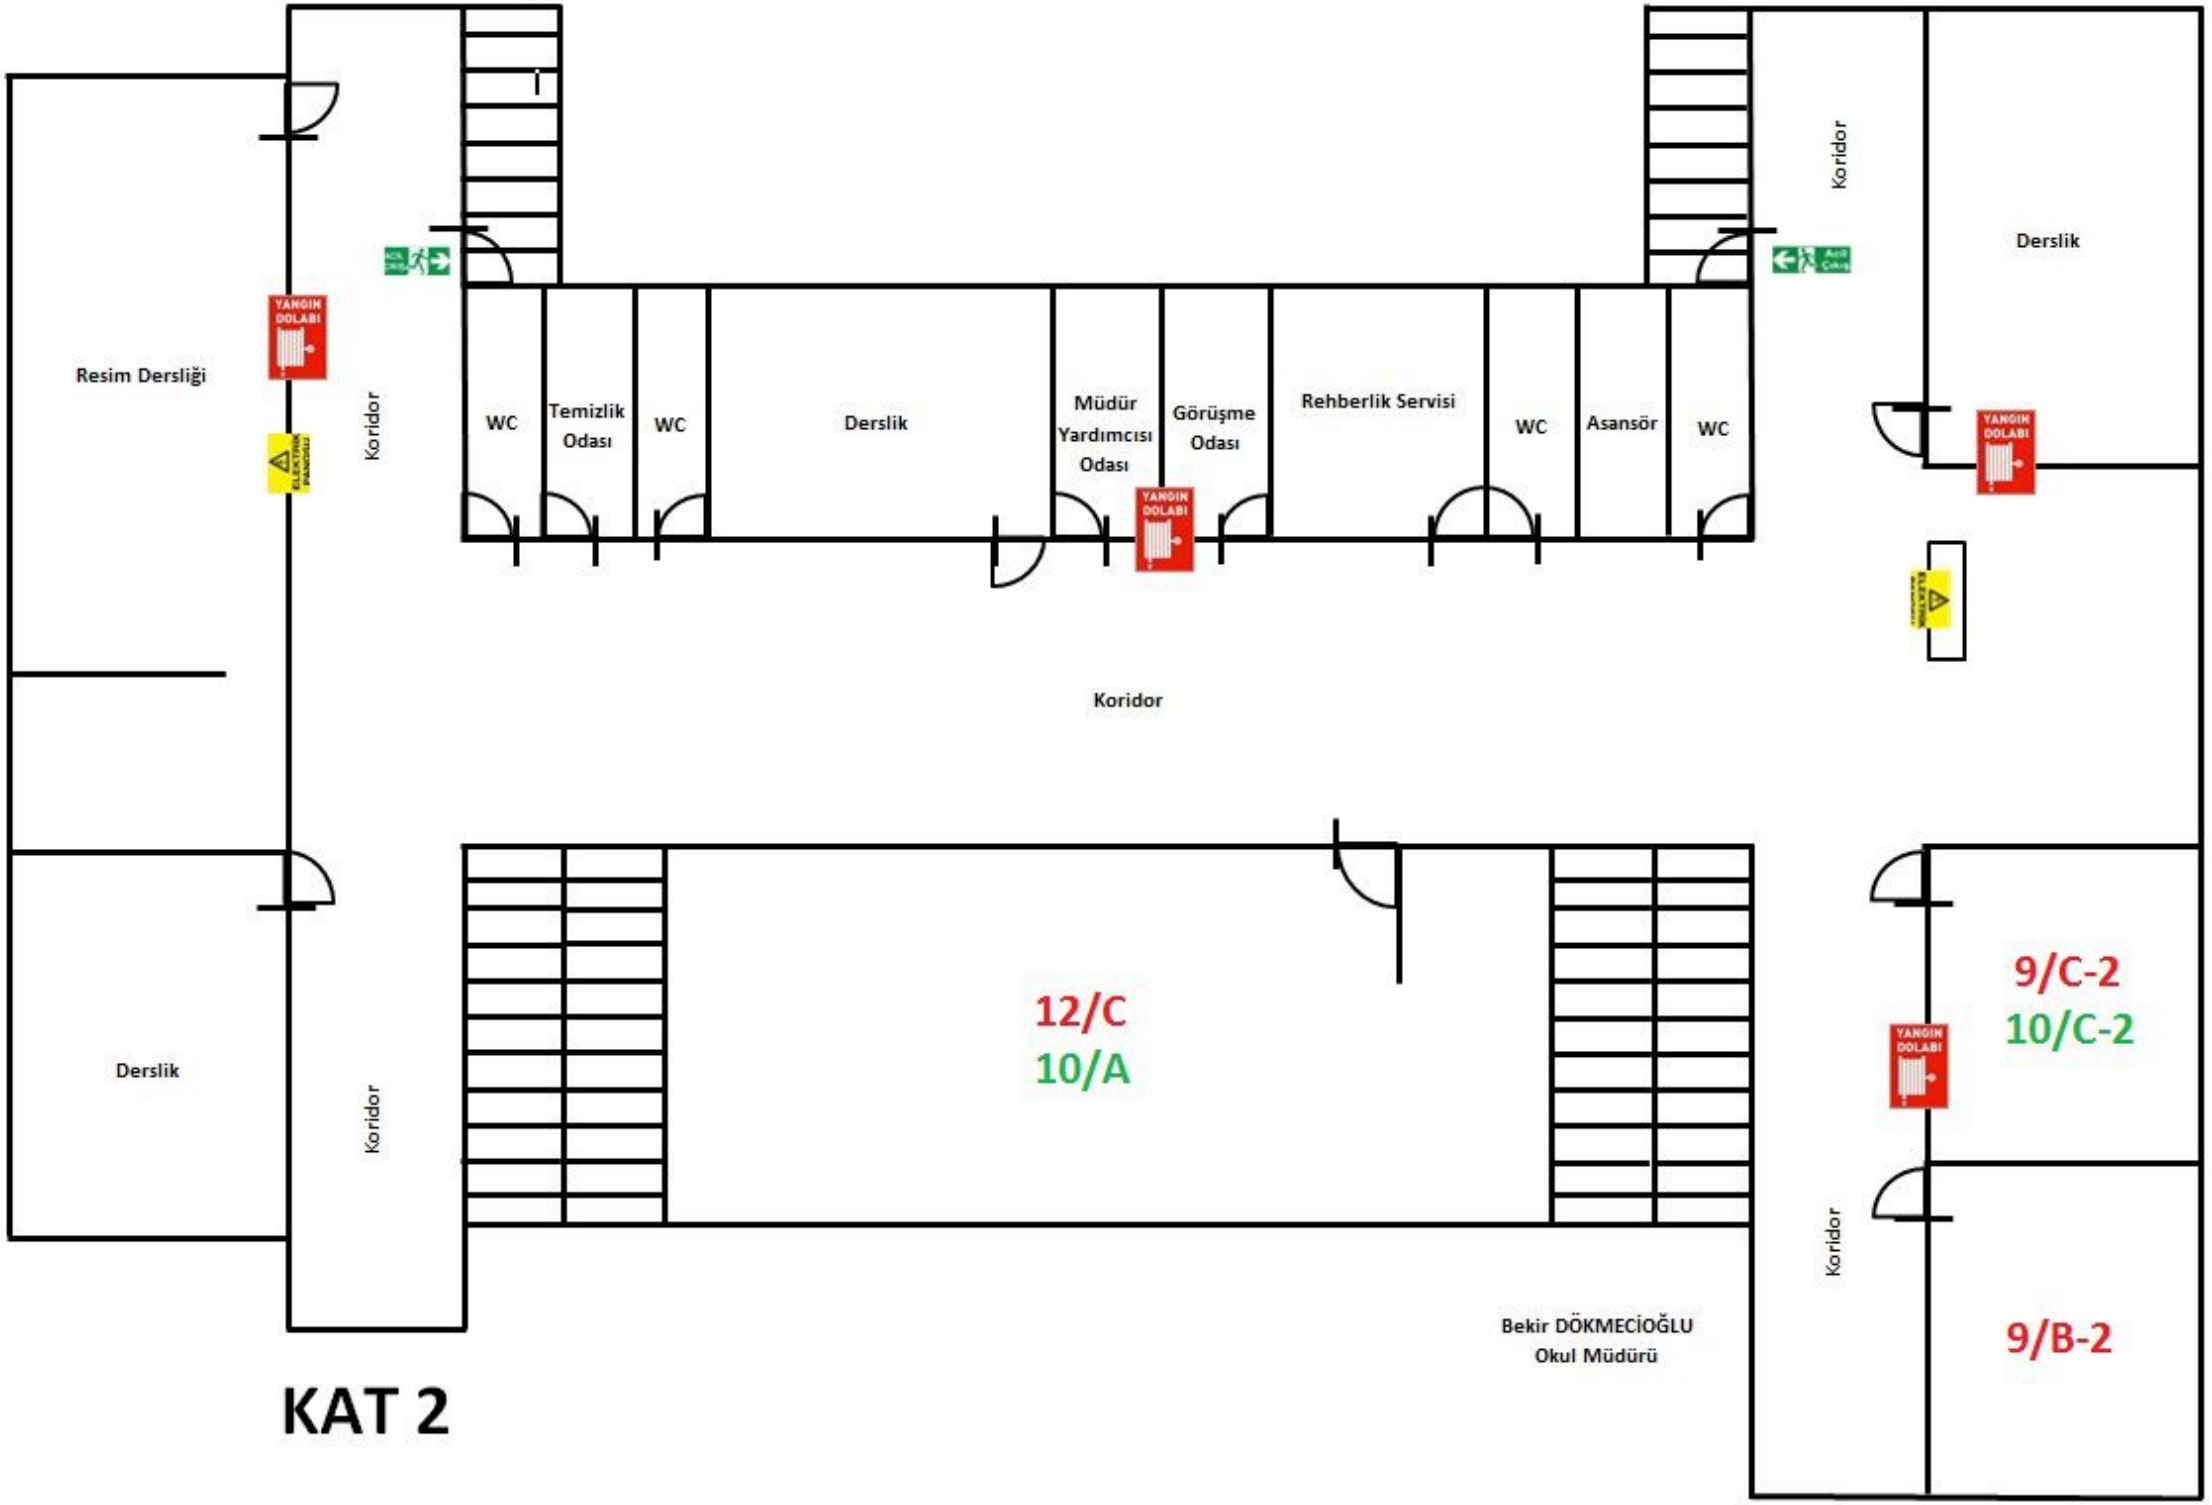
Resim Dersliği
Koridor
WC
Temizlik Odası
WC
Derslik
Müdür Yardımcısı Odası
Görüşme Odası
Rehberlik Servisi
WC
Asansör
WC
Koridor
Derslik
Koridor
Derslik
Koridor
12/C
10/A
9/C-2
10/C-2
Koridor
9/B-2
Bekir DÖKMECİOĞLU
Okul Müdürü
YANGIN DOLABI
KAT 2